1:10000

Существ. Проектир.

Канализационные очистные сооружения

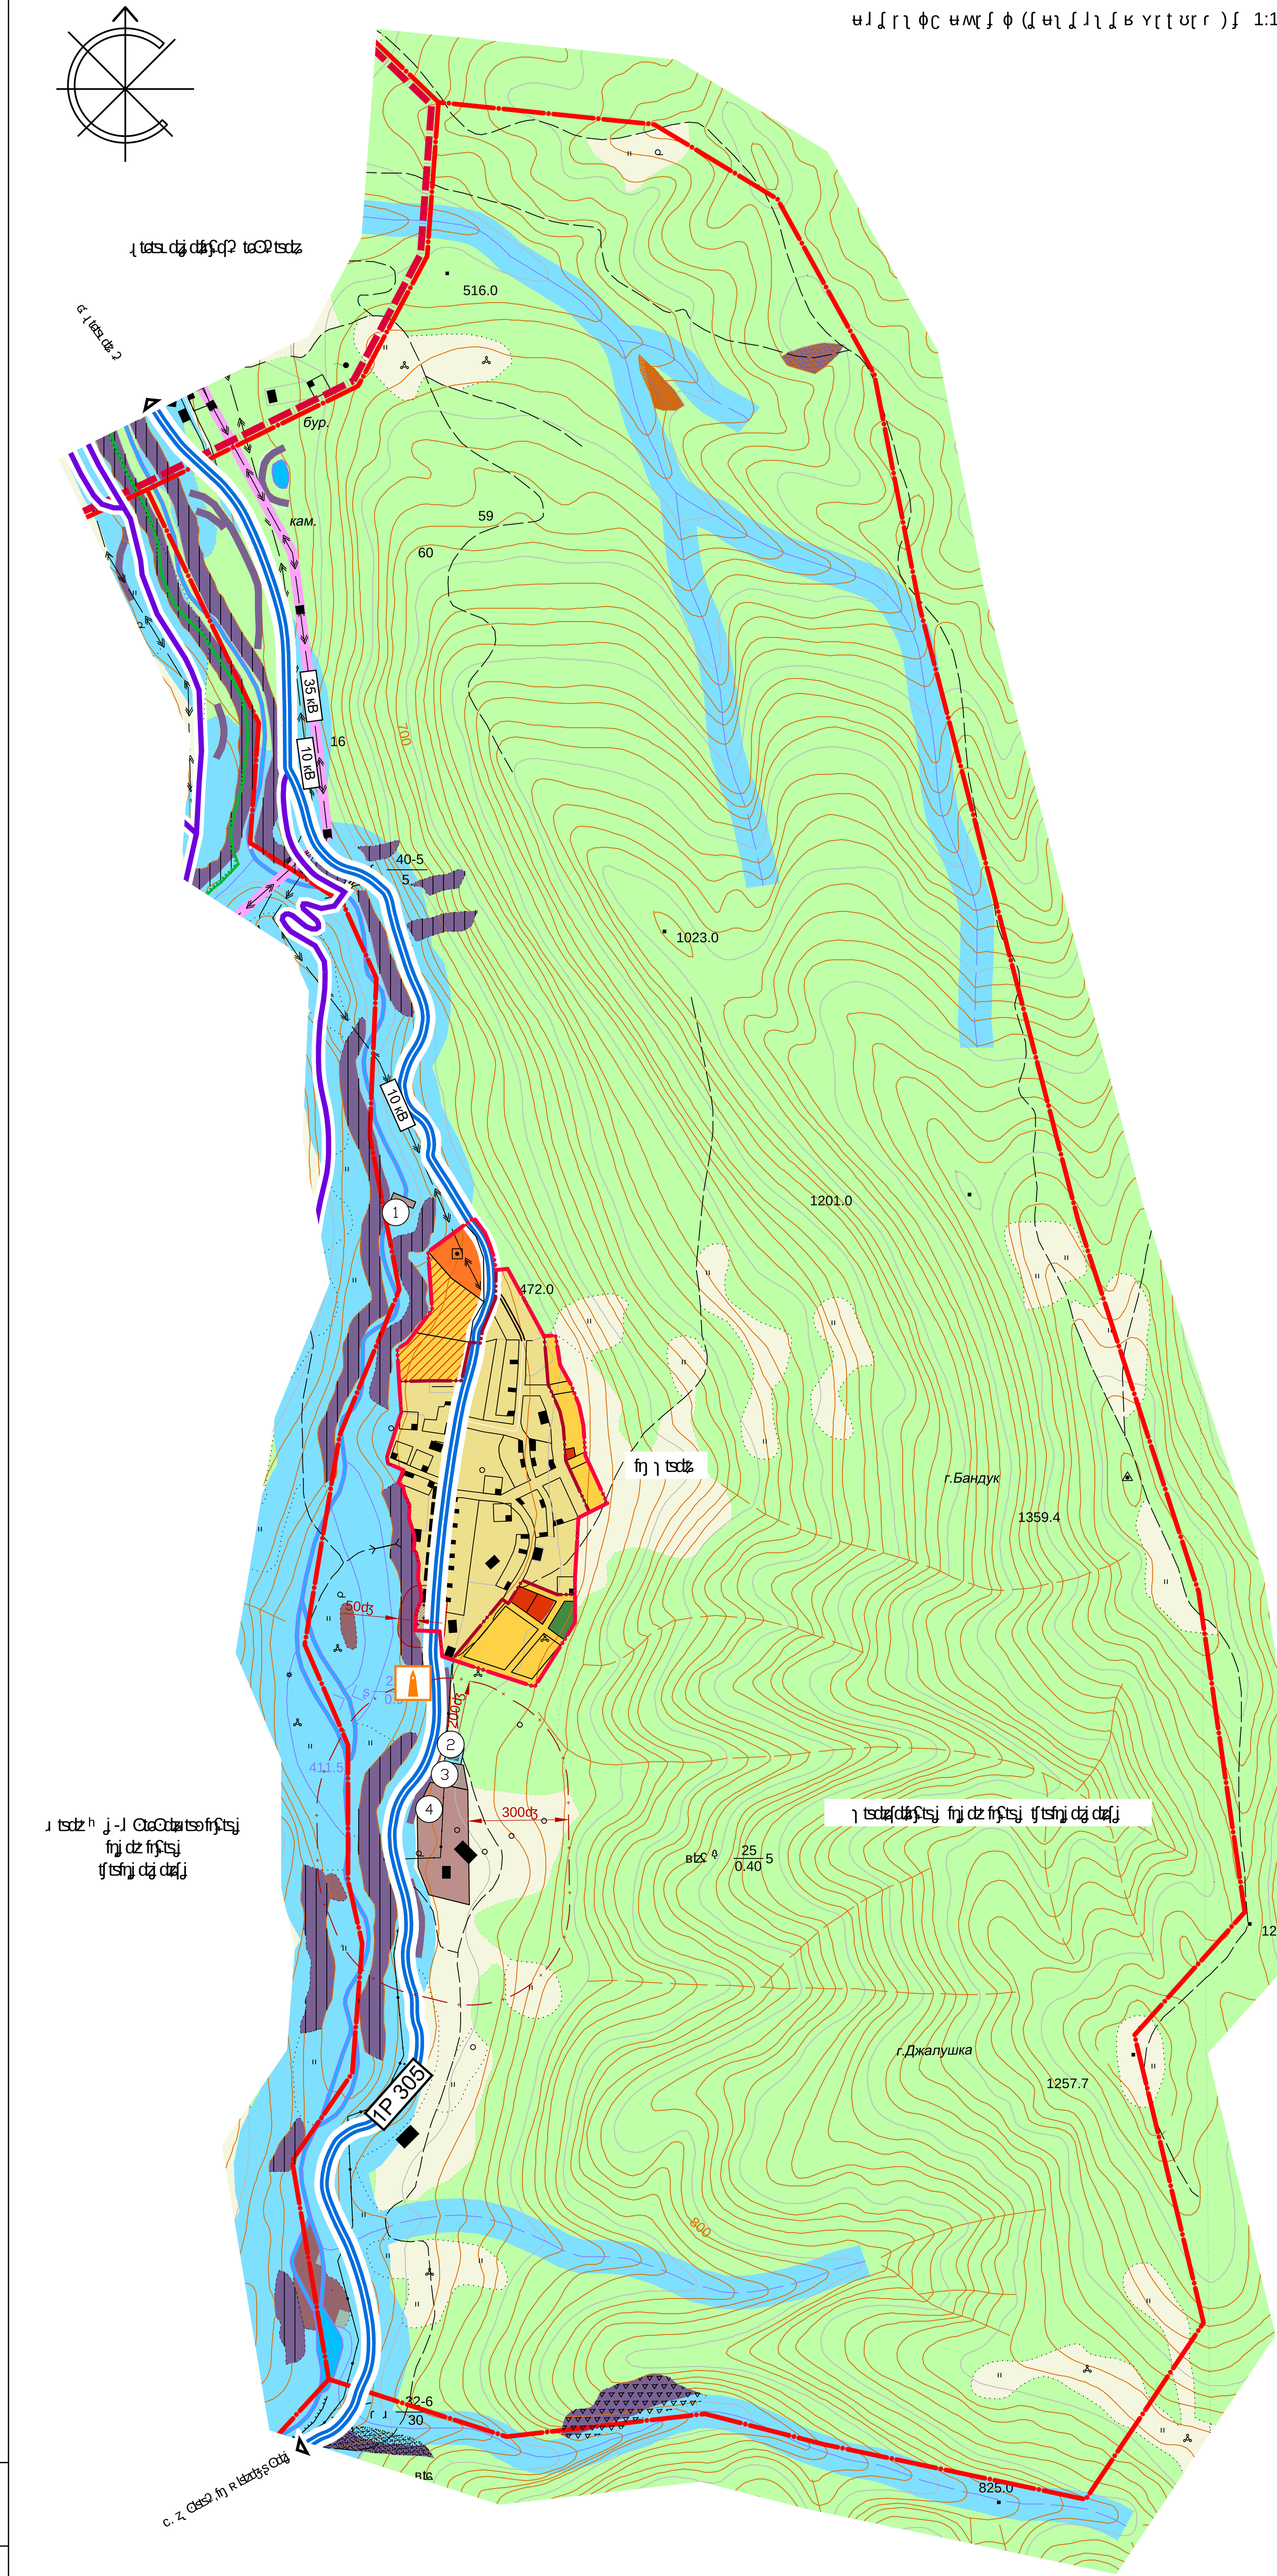

ЭКСПЛИКАЦИЯ ЗДАНИЙ И СООРУЖЕНИЙ

№ по генплану	Наименование	Примечание
1	Малая каскадная гидроэлектростанция	проектир.
2	Очистные сооружения	проектир.
3	Пожарное депо	проектир.
4	Предприятие по производству асфальтобетона	сущ.

						[illegible]-39			
Изм.	Кол.уч.	Лист	№ док.	Подп.	Дата	[illegible]			
Разраб.		Янгумбаев				[illegible]	Стадия	Лист	Листов
Проверил		Ахтаев					[illegible]	1	8
Нач.отдела									
Зав.группы		Берсанов				[illegible] 1:10000	[illegible]		
Н.контр.		Берсанов							
ГИП		Ахтаев							