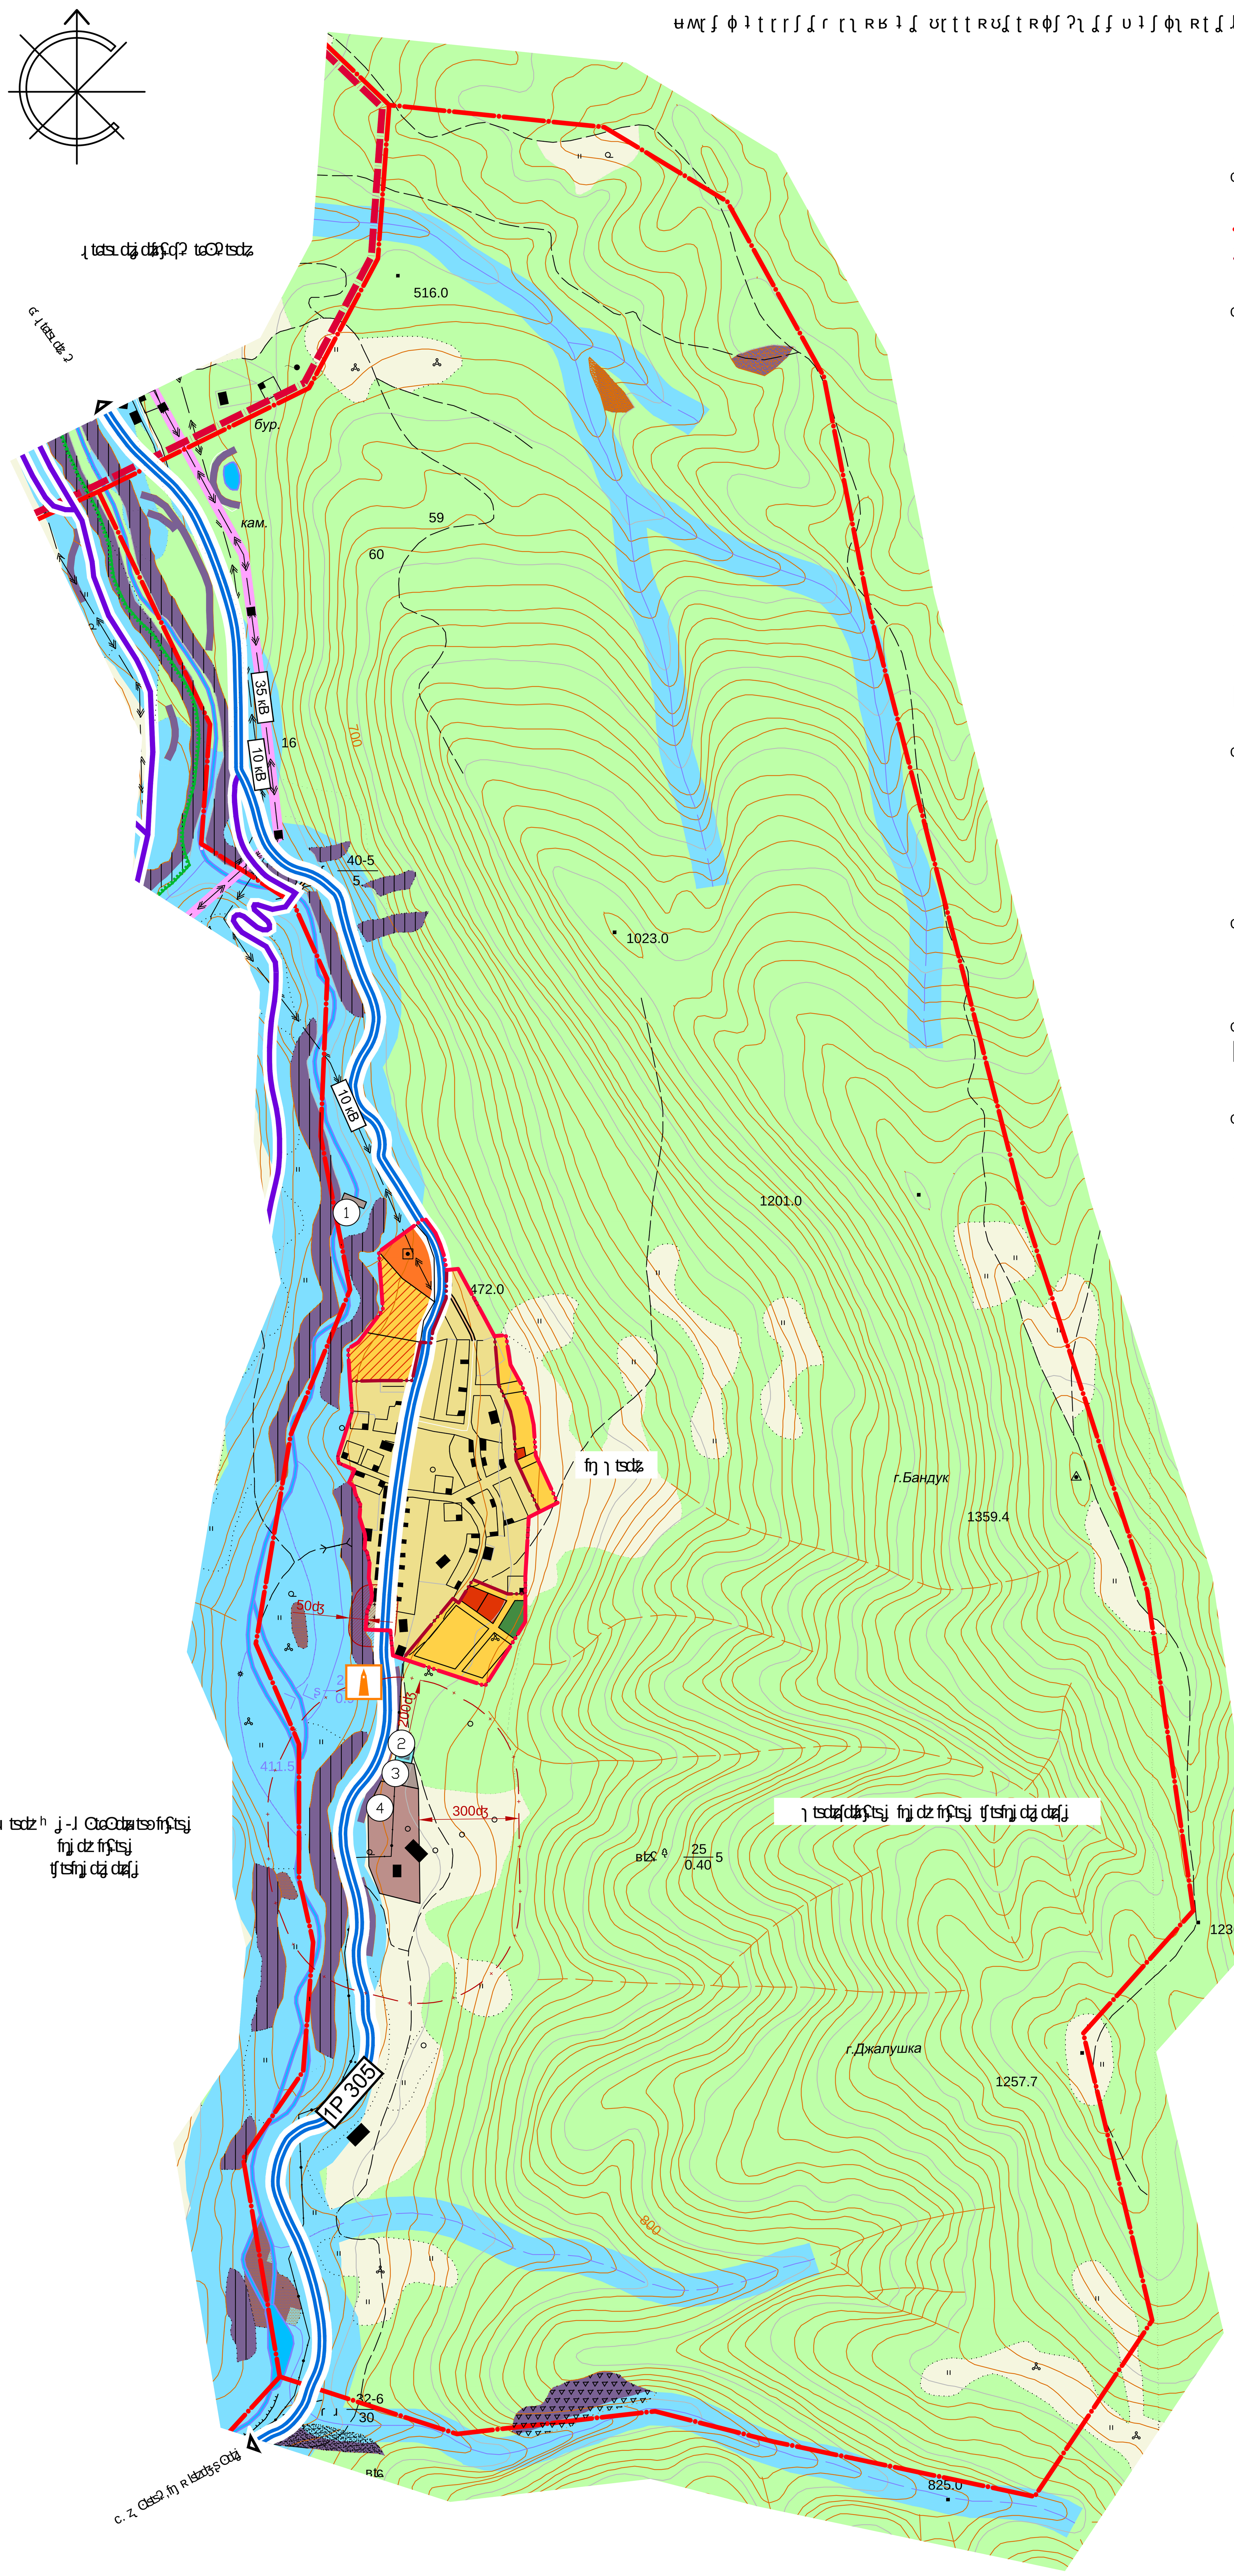

Существ. Проектир.

Канализационные очистные сооружения

Территории обороны и безопасности

ЭКСПЛИКАЦИЯ ЗДАНИЙ И СООРУЖЕНИЙ

№ по генплану	Наименование	Примечание
1	Малая каскадная гидроэлектростанция	проектир.
2	Очистные сооружения	проектир.
3	Пожарное депо	проектир.
4	Предприятие по производству асфальтобетона	сущ.

Изм.	Кол.уч.	Лист	№ док.	Подп.	Дата
Разраб.		Янгумбаев			
Проверил		Ахтаев			
Нач.отдела					
Зав.группы		Берсанов			
Н.контр.		Берсанов			
ГИП		Ахтаев			

-39

Стадия	Лист	Листов
	2	

1:10000