1:10000

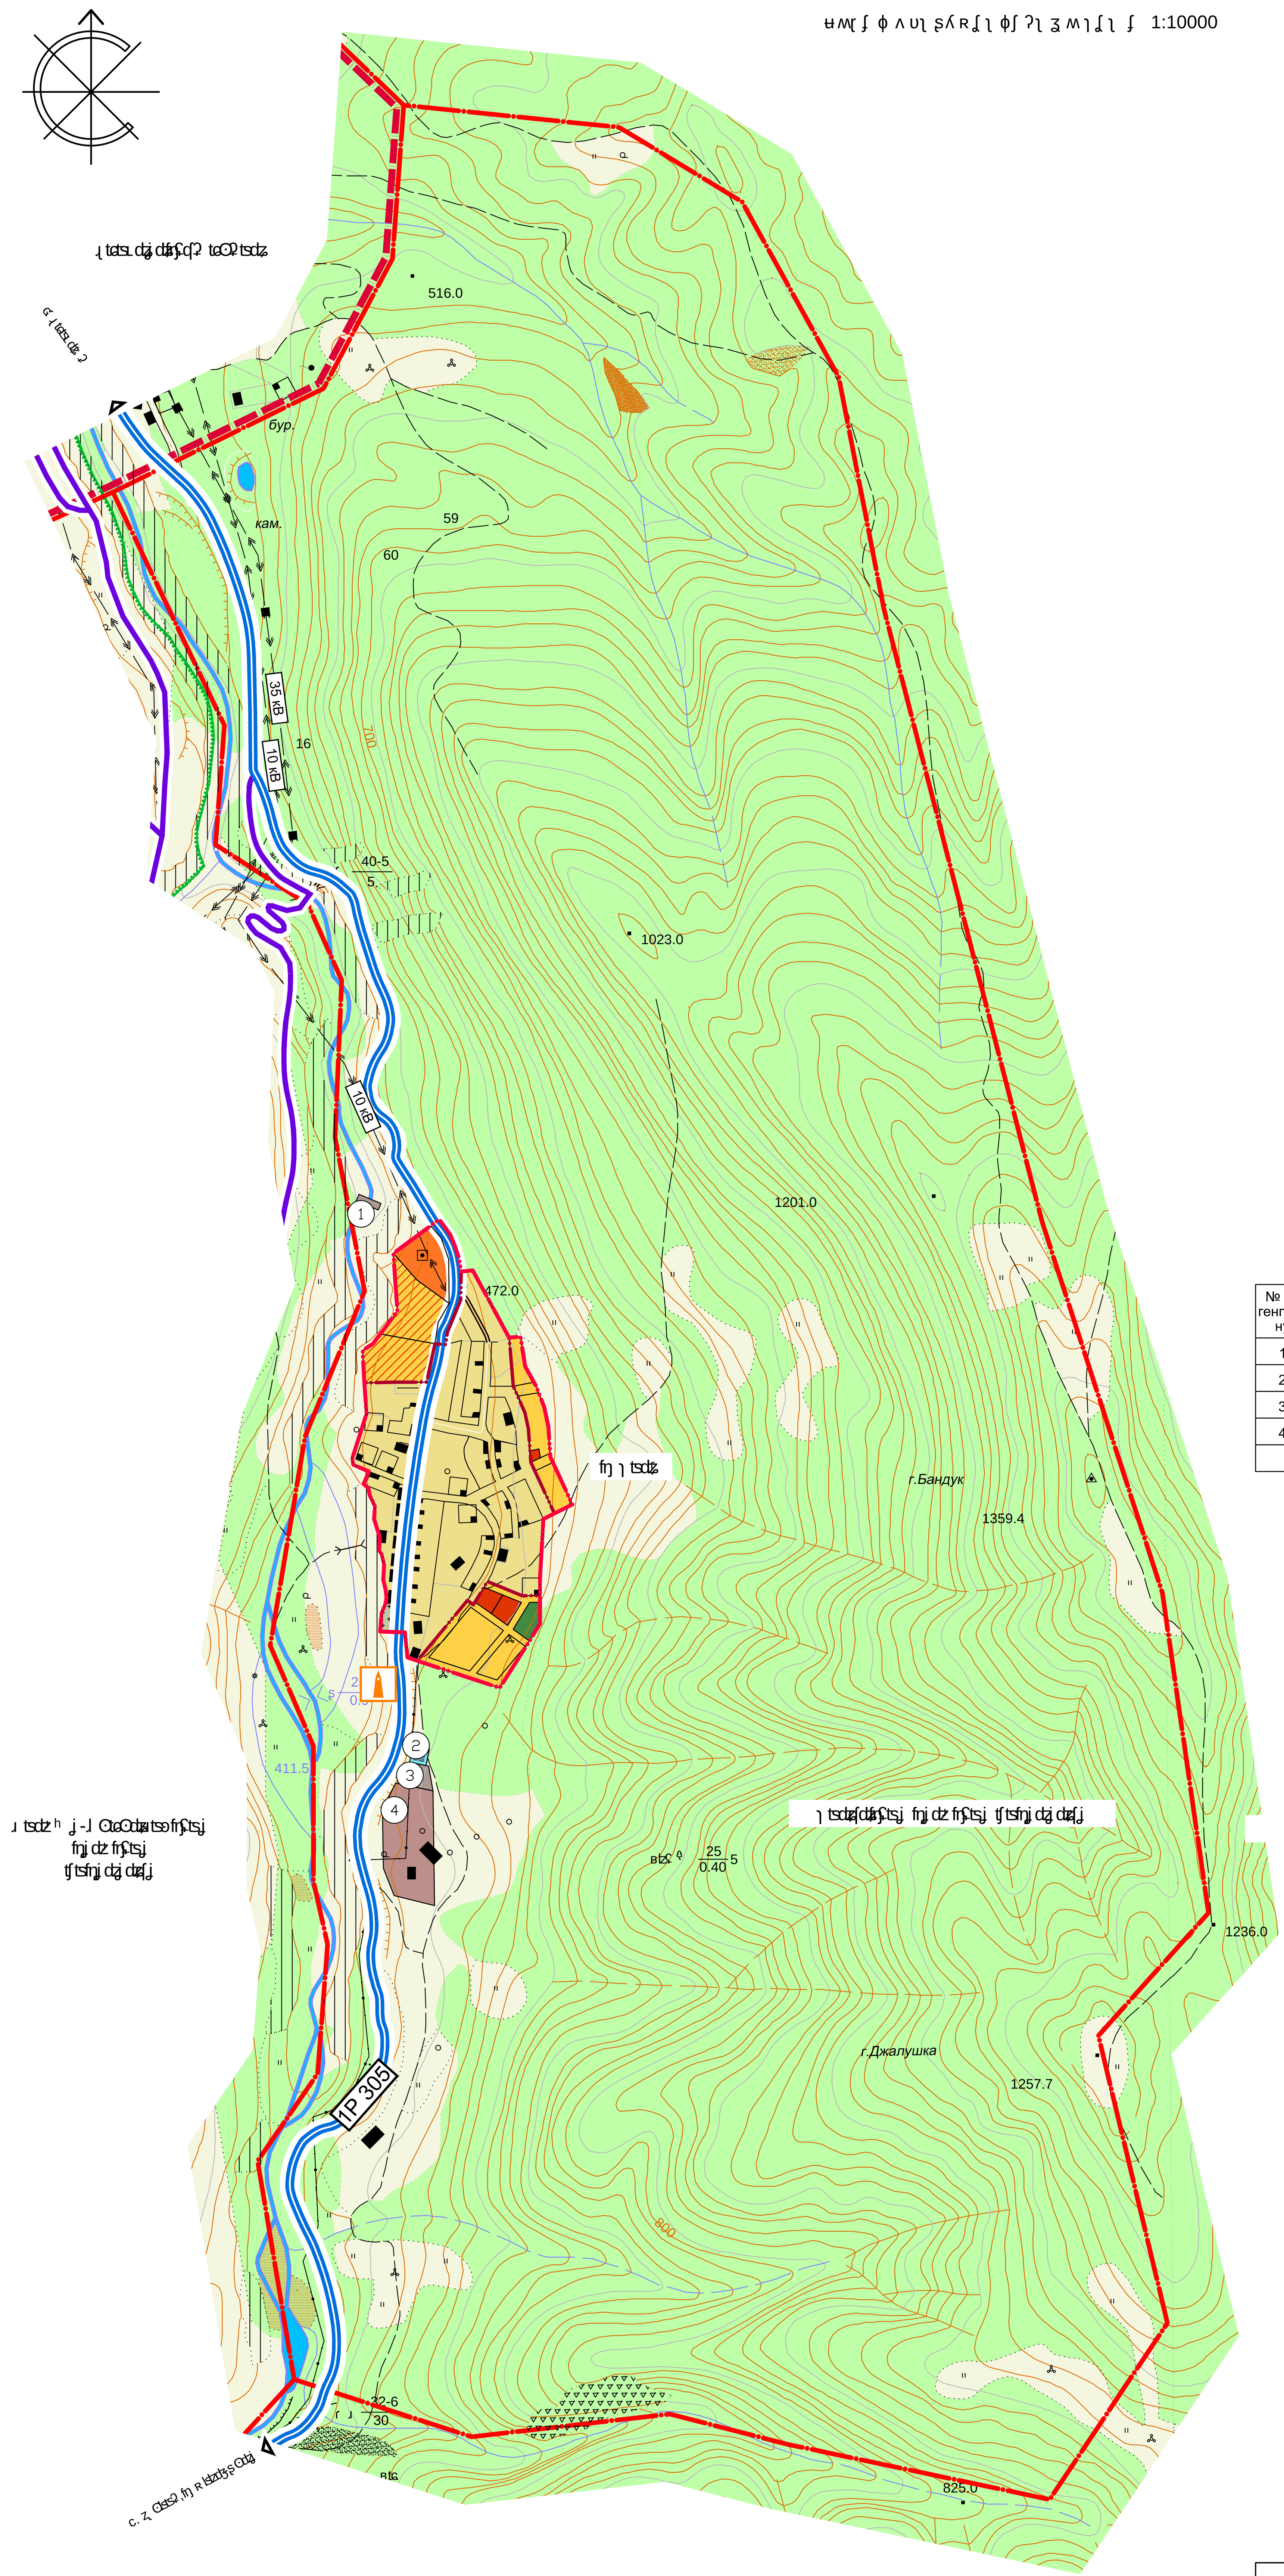


Существ. Проектир.

Существ. Проектир.

Канализационные очистные сооружения

Существ. Проектир.

Существ. Проектир.

ЭКСПЛИКАЦИЯ ЗДАНИЙ И СООРУЖЕНИЙ

| № по генплану | Наименование | Примечание |
|---|---|---|
| 1 | Малая каскадная гидроэлектростанция | проектир. |
| 2 | Очистные сооружения | проектир. |
| 3 | Пожарное депо | проектир. |
| 4 | Предприятие по производству асфальтобетона | сущ. |
| | | |

| Изм. | Кол.уч. | Лист | № док. | Подп. | Дата |
|---|---|---|---|---|---|
| Разраб. | | Янгумбаев | | | |
| Проверил | | Ахтаев | | | |
| Нач.отдела | | | | | |
| Зав.группы | | Берсанов | | | |
| Н.контр. | | Берсанов | | | |
| ГИП | | Ахтаев | | | |

-39

| Стадия | Лист | Листов |
|---|---|---|
| | 2 | |

1:10000

Взам. инв. №

Подп. и дата

Инв. № подл.